


SZCZEGÓŁ KONSTRUKCYJNY

skala 1:10

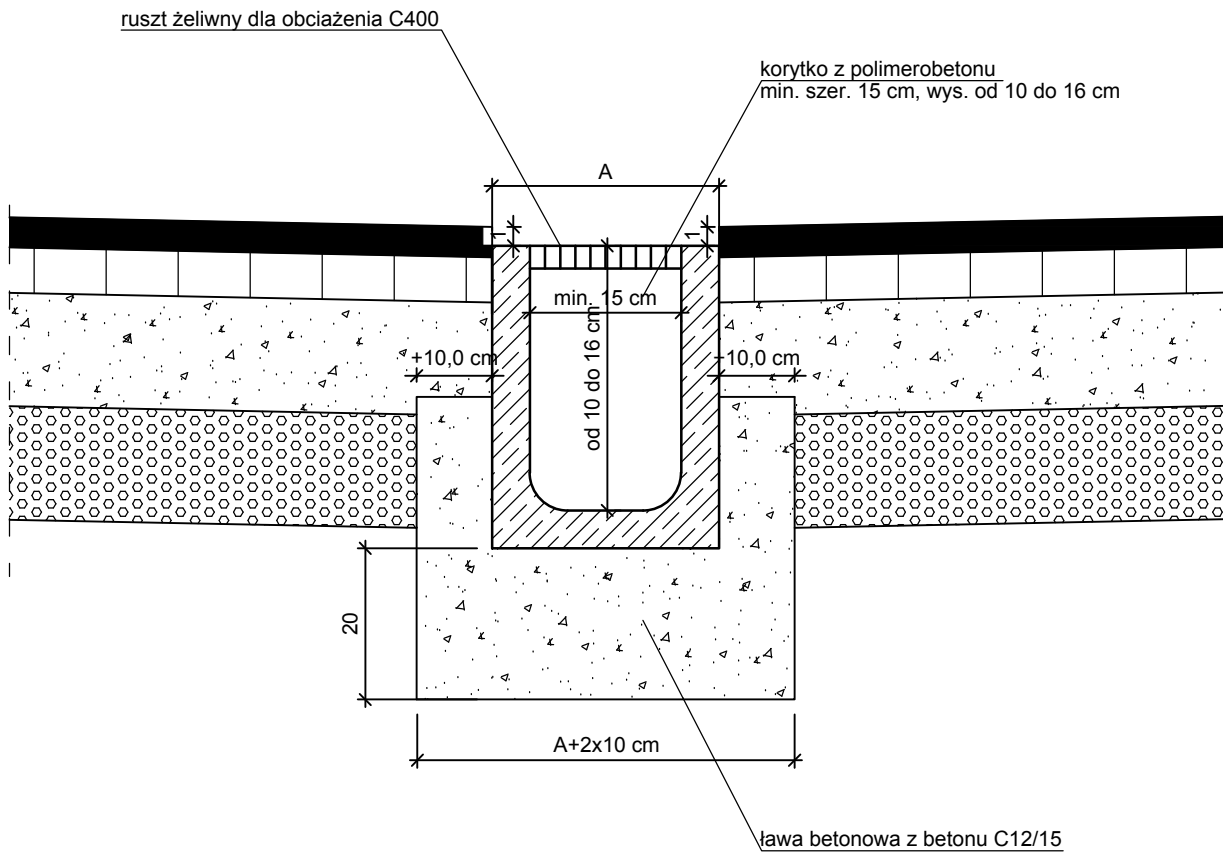

Klasa obciążenia D-400, Kanał betonowy (beton C35/45 domieszką włókna polipropylenowego)

Miejsca podparcia pokryw wzmocnione listwą stalową lub ocynkowaną

Pokrywy żeliwne przykręcane, kanały zbrojone konstrukcją zbrojeniową

Zharmonizowana specyfikacja techniczna EN1433:2002, EN1433:2002/A1:2005