



PRZEKRÓJ NORMALNY

od km 0+000 do km 0+027,00 i od km 0+491 do 735

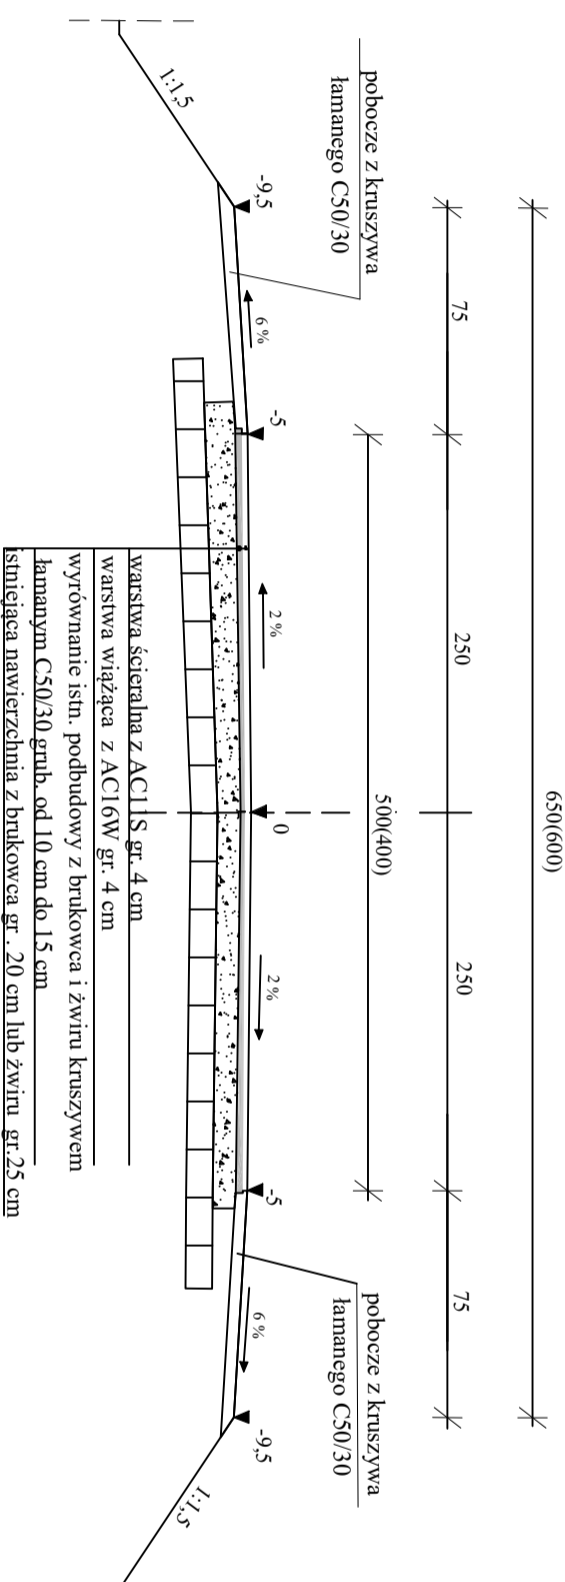

od km 0+027 do km 0+491,00

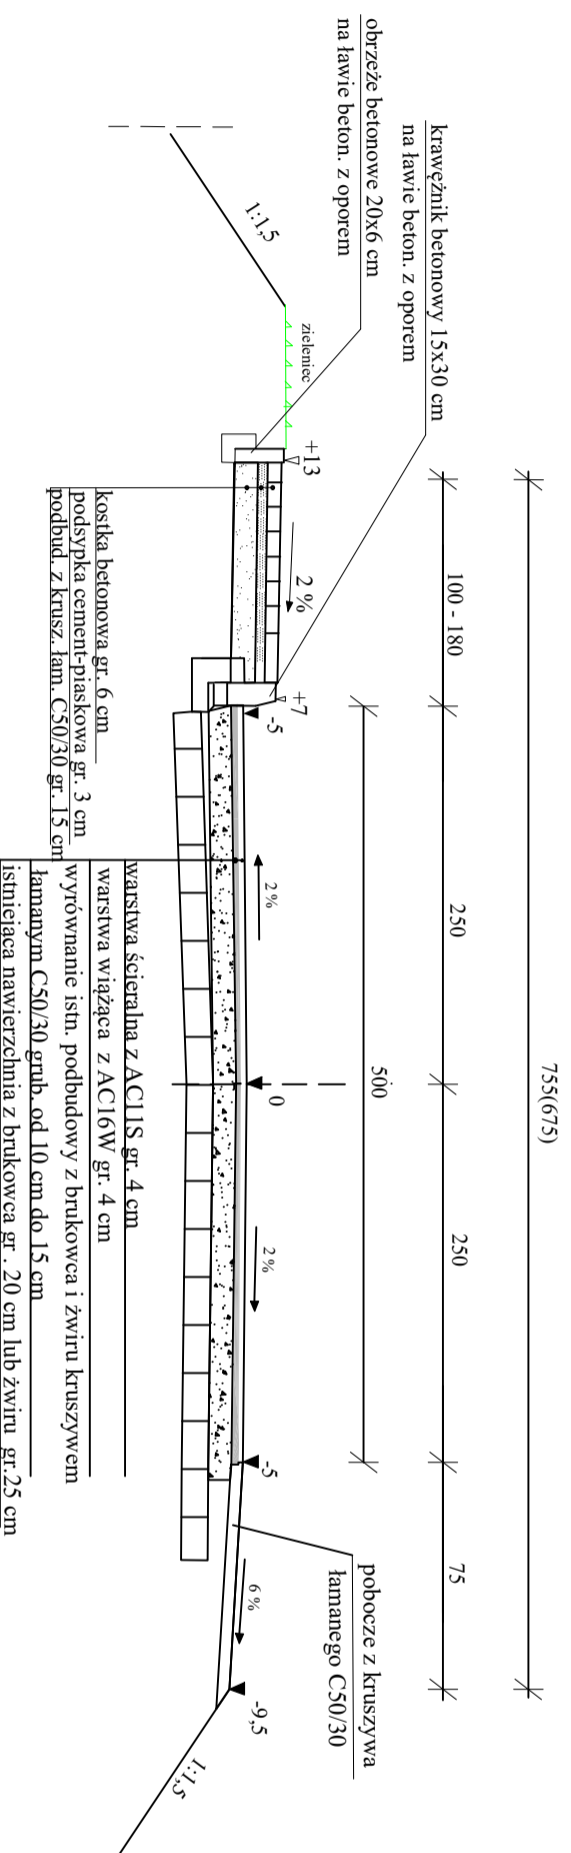

TEMAT: Przebudowa drogi powiatowej nr 1802N Stare-Sarejki-Moneg-Lemary w m. Moneg

TREŚĆ RYSUNKU: PRZEKROJE NORMALNE DROGI

PROJEKTANT:

inż. Mirosław Hojnowski
upr. bud. nr S17P-5391

BRANŻA: Drogową

DATA: Lipiec 2023

STADIUM: PROJEKT TECHNICZNY

Nr rys.: 2

SKALA: 1:50