




Przekrój poprzeczny projektowanej drogi dla pieszych i rowerów

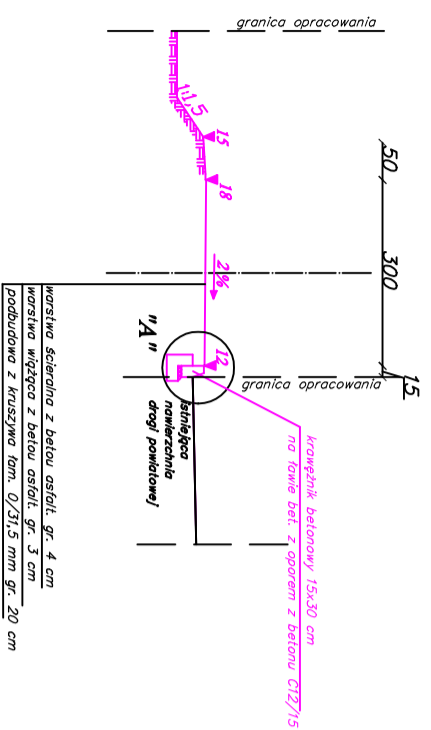


SZCZEGÓŁ "A"
skala 1:10

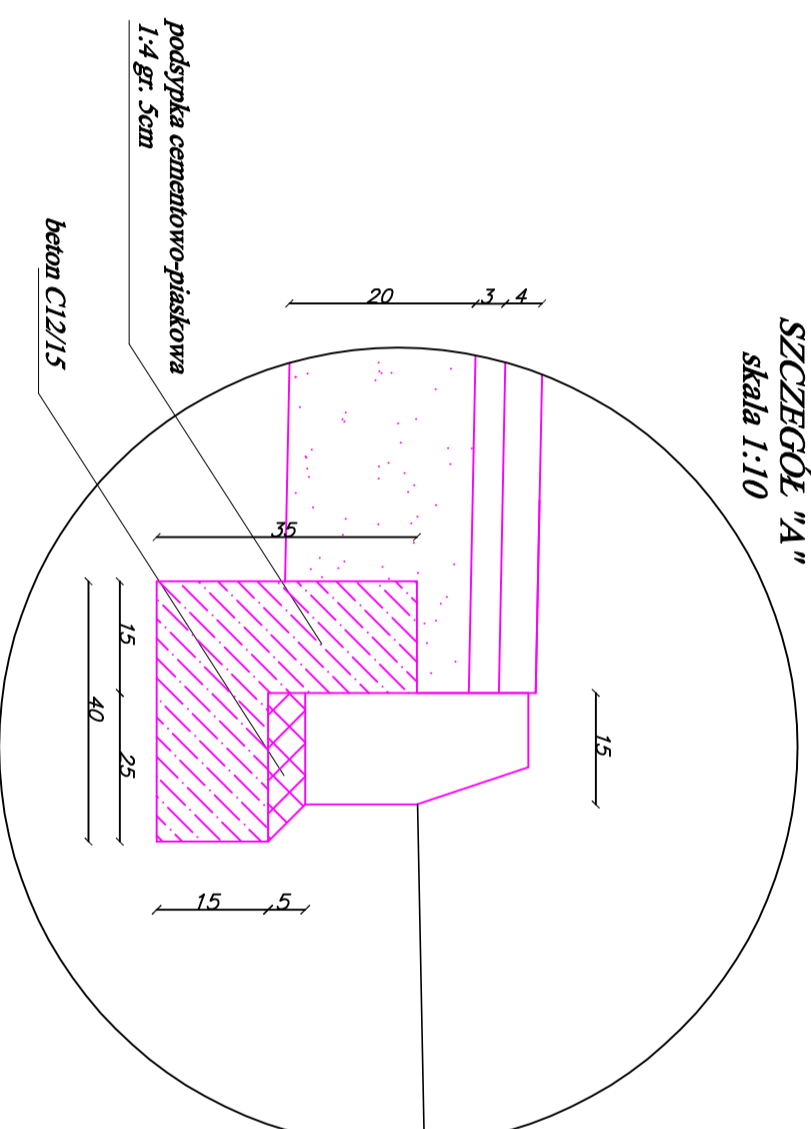


SZCZEGÓŁ "B"
skala 1:10

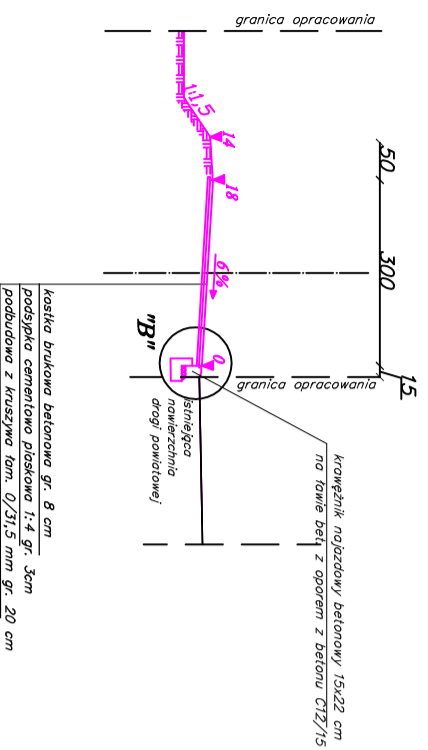

SZCZEGÓŁ "B"
skala 1:10

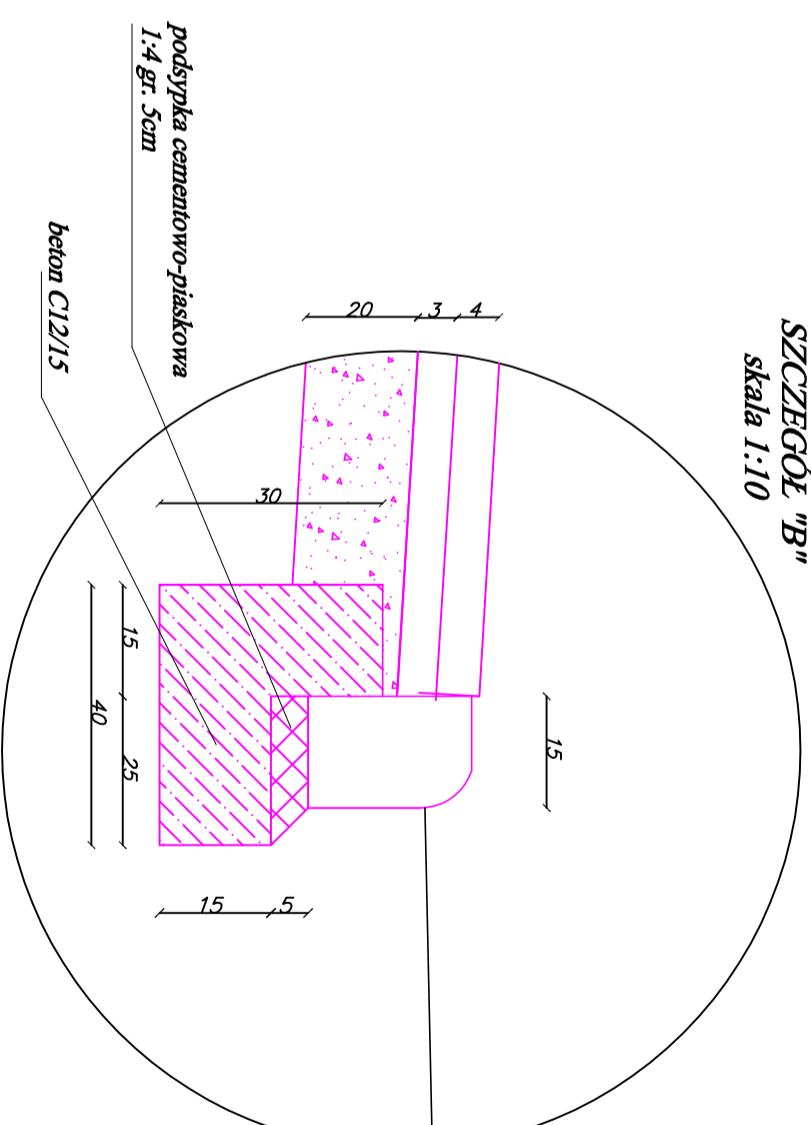

Przekrój poprzeczny projektowanej drogi dla pieszych i rowerów

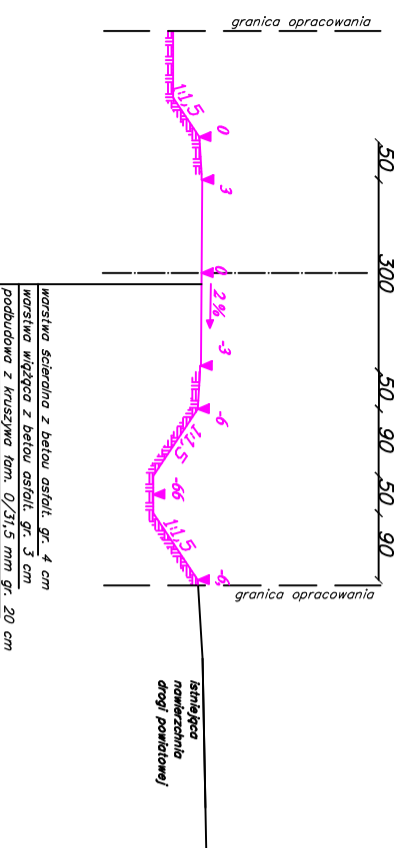

TEMAT: "Budowa drogi dla pieszych i rowerów przy drodze powiatowej nr 1909N na odcinku Wielecki - Nowy Młyn"			
PRZEKROJ NORMAŁNY			
TRZĘŚĆ RYSUNKU:	PROJEKTANT:	RODZIS:	STADIUM PROJEKT TECHNICZNY
SKALA 1:10/1:100	BRANŻA: Drogowa	DATA: marzec 2023	Nr rys.: 3.0